




grundejerforeningen "uglevænget"  
vester hassing  
haveplan - mål 1:200  
juli 2010 - sag: 10-0510  
ole kjær - 21816638

halsvej..



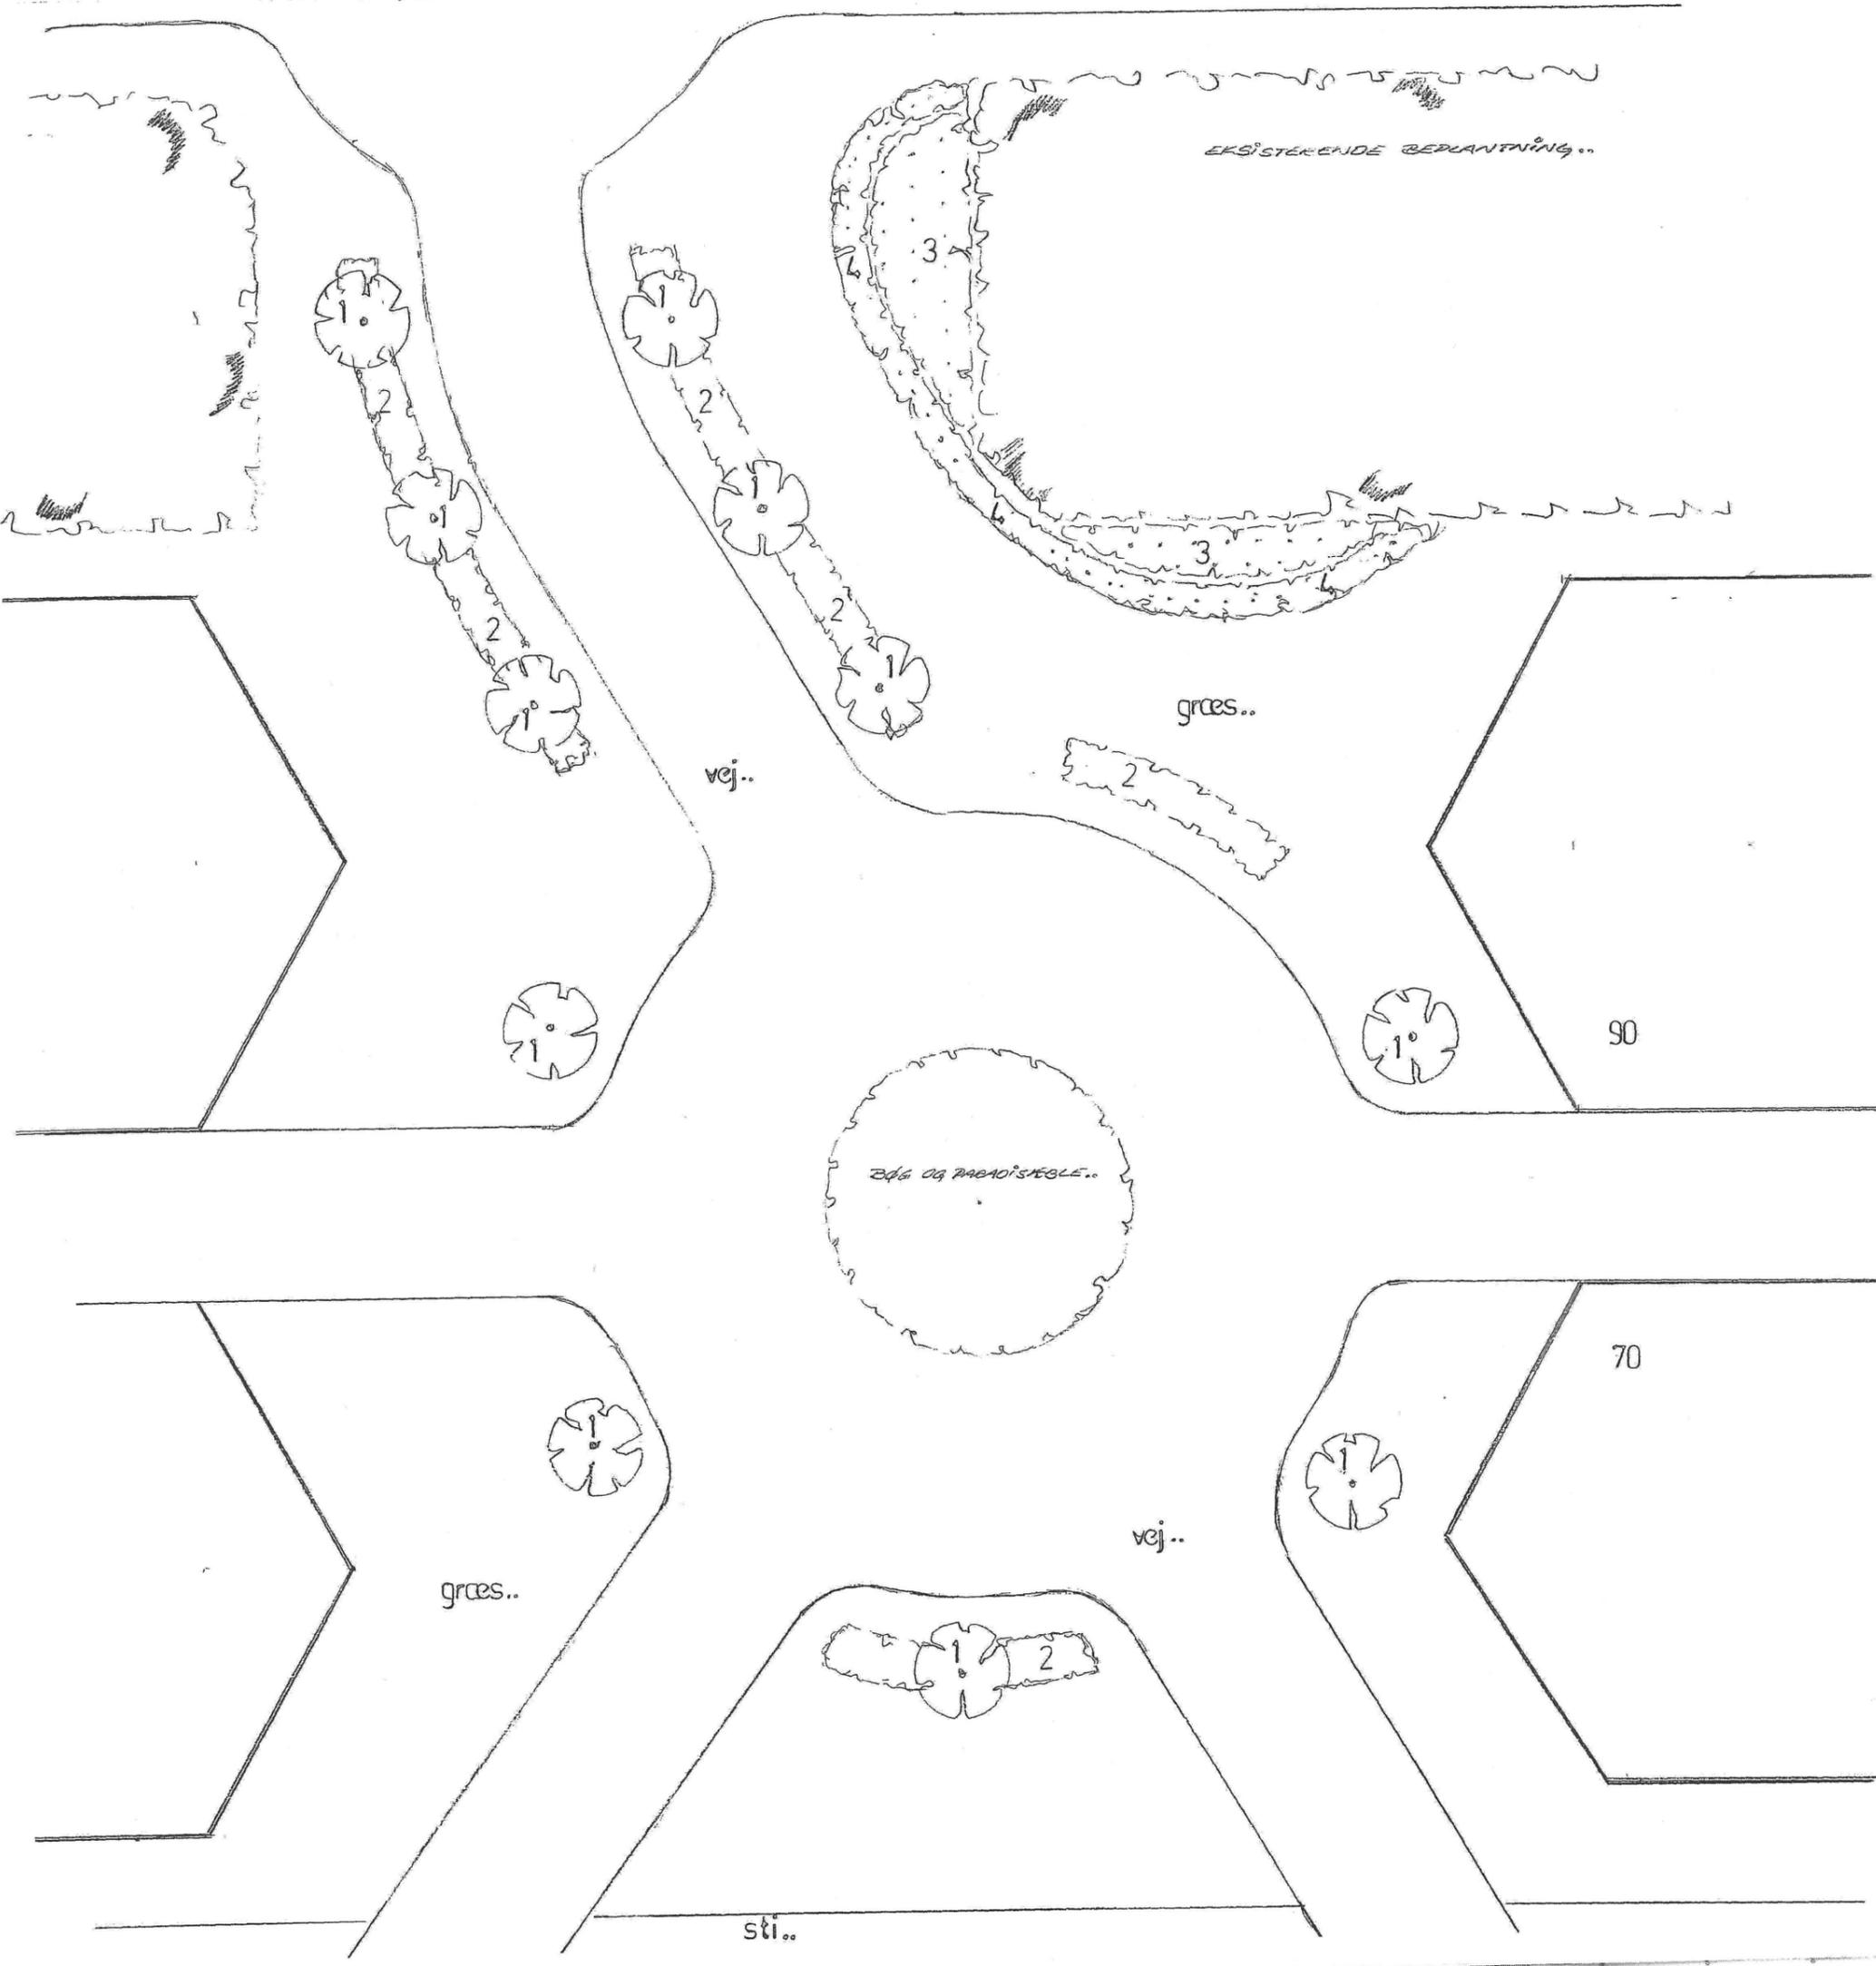

grundejerforeningen "uglevængt"  
vester hassing  
haveplan - mål 1:200  
juli 2010 - sag: 10-0510  
ole kjær - 21816638

rundkørsel ..

70

sti..

vej..

græs..

græs..

vej..

legeplads..

græs..

sand..

bænk

sti af  
stenmel

sti..


sti..

sti..

42

50


græs..

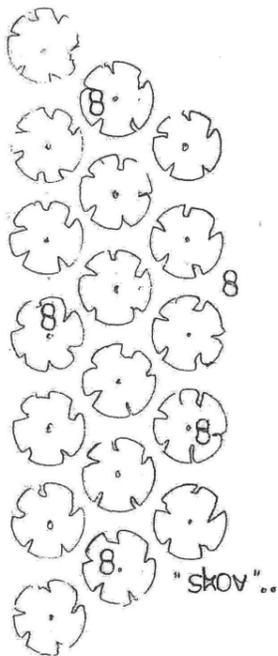

"boldbane" ...

græs..

udsigt..

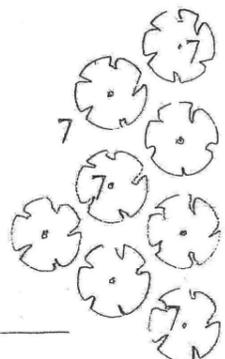

sti..